


# VSTUPNÍ HALA I ENTRANCE HALL I

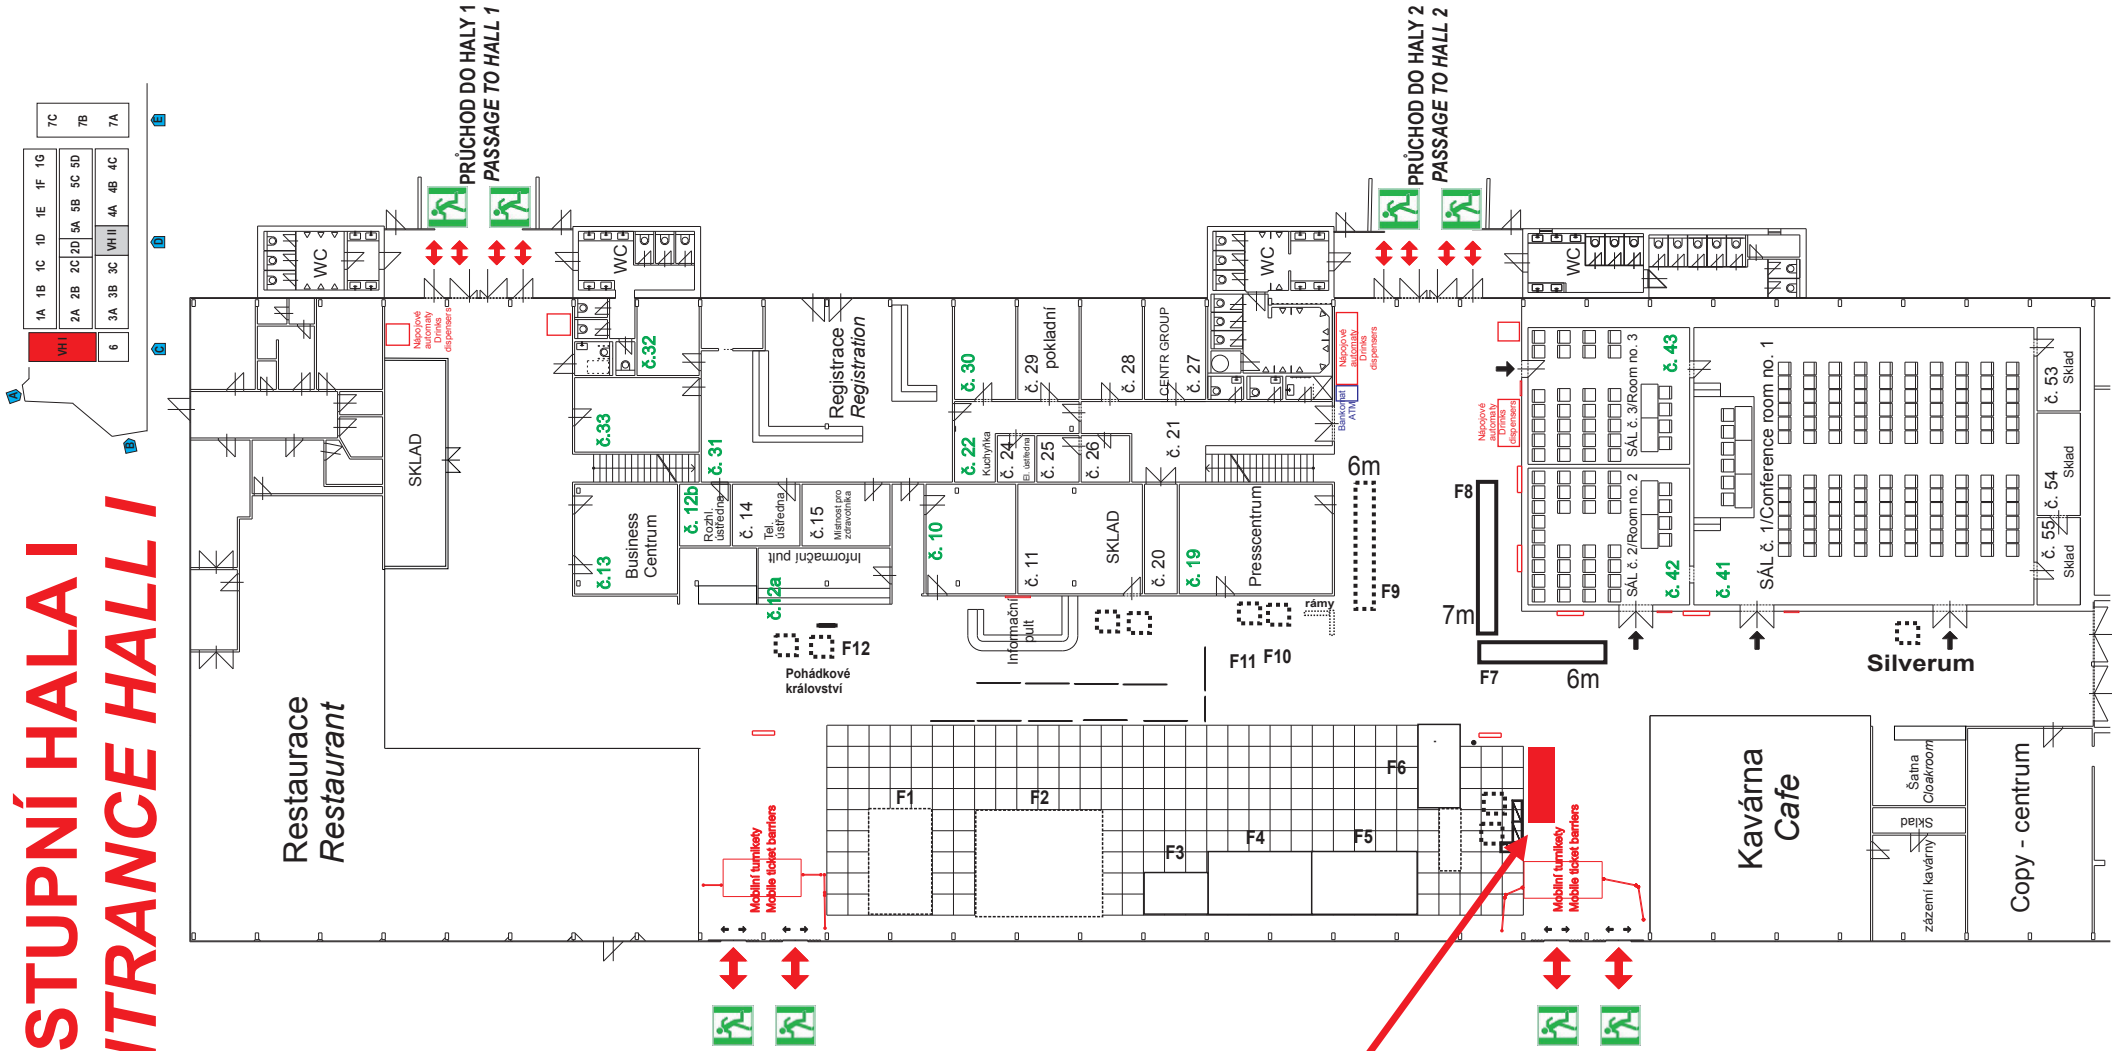

### Legenda:

- 1 x 1 m (celkový rozměr haly 90 x 30 m)
- digitální panely, obrazovky, CLV
- nouzový východ

### Caption:

- 1 x 1 m (total hall dimension 90 x 30 m)
- digital panels, screens, citylights
- emergency exit